


COBERTURA

ALUZINC TR4

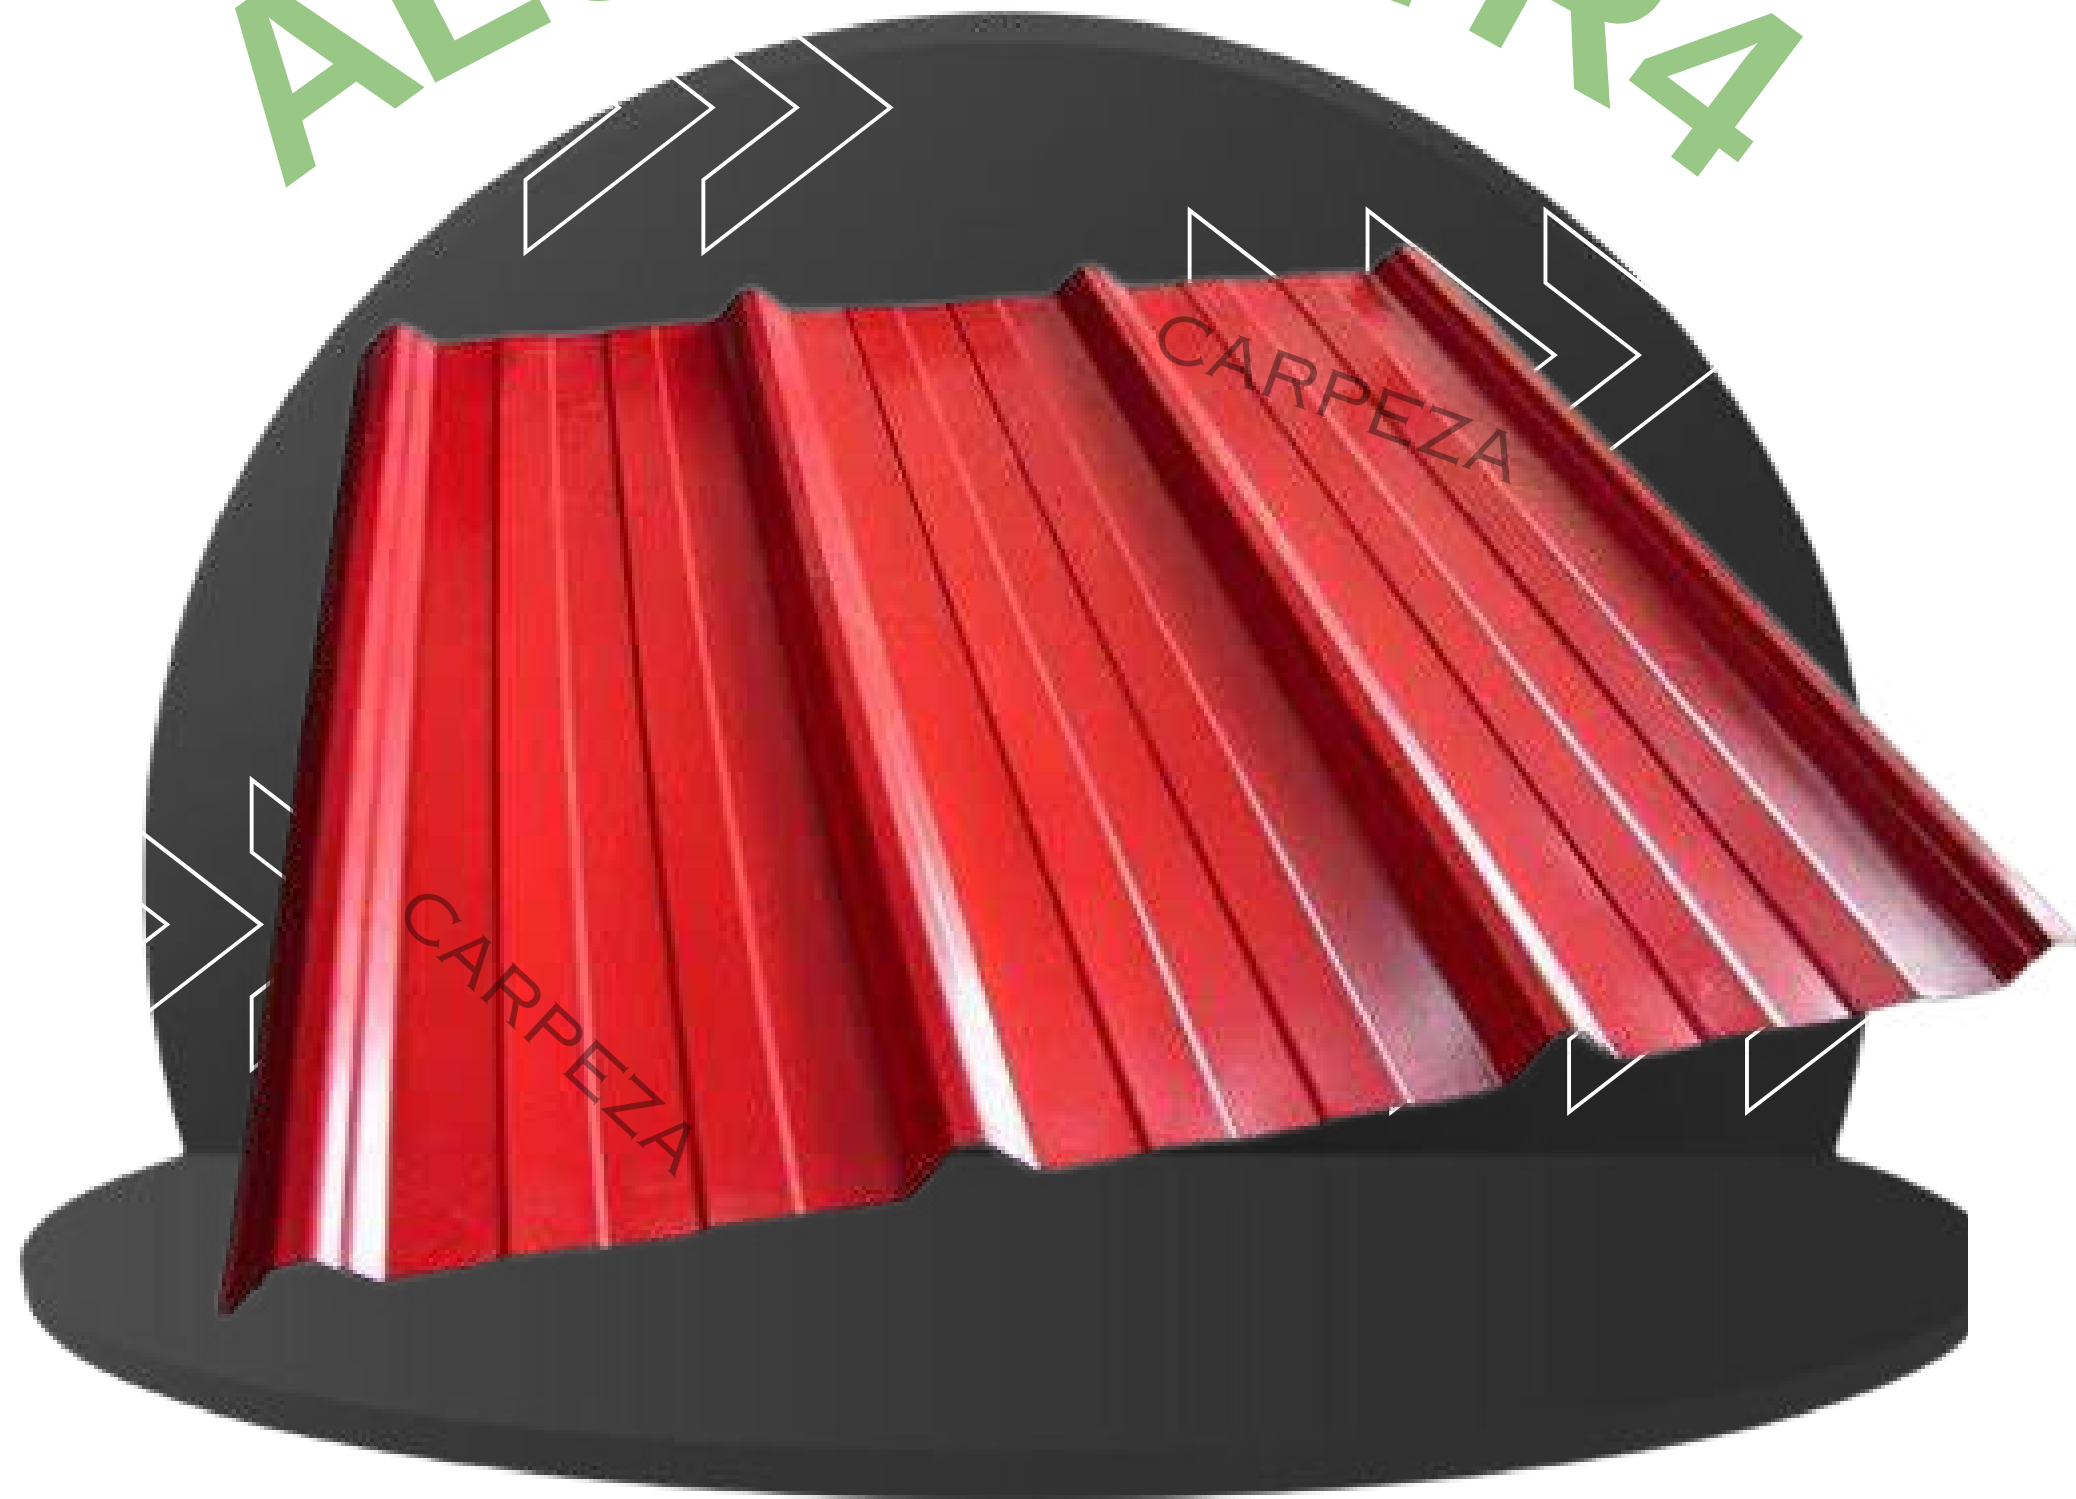

Detalles y Dimensiones


Coberturas metálicas fabricados con acero ALUZINC de GRADO ASTM A792, AZ 150 conformado por 4 trapecios que otorga resistencia estructural, ideal para estructuras y fachadas.



DETALLES

CARA EXTERIOR E INTERIOR

MATERIAL	ALUZINC DEGRADO ASTM A792,AZ 150
MODELO	RECTO
COLOR	SEGUN REQUERIMIENTO DEL CLIENTE
ANCHO TOTAL	1100 MILIMETROS
ANCHO UTIL	1000 MILIMETROS
LONGITUD	SEGUN REQUERIMIENTO DEL CLIENTE
ESPESOR	0.30, 0.35, 0.40, 0.45, 0.50, 0.60, 0.80 MILIMETROS
PERALTE	50 MILIMETROS
VALLE	245 MILIMETROS

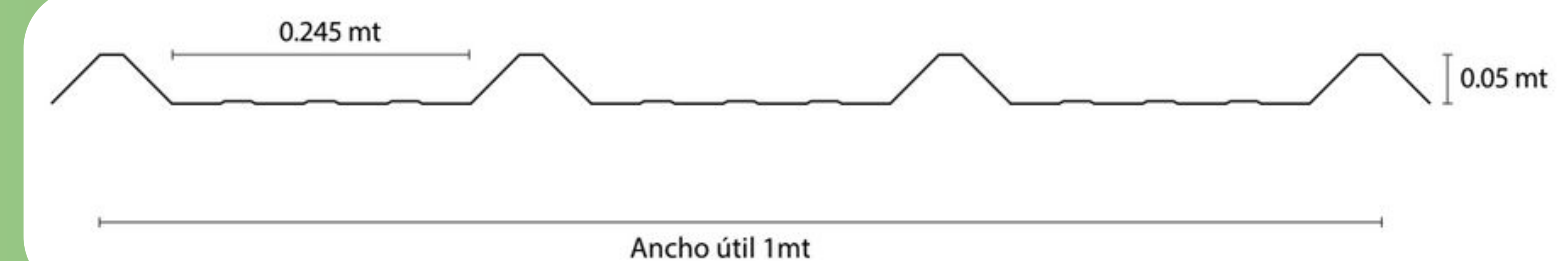

VENTAJAS

- RESISTENTE A LA CORROSIÓN Y TAMBIÉN A LA FLEXIÓN GRACIAS A SU RIGIDEZ POR SU PERFIL ESTRUCTURAL.
- FÁCIL DE INSTALAR GRACIAS A LA FABRICACIÓN A MEDIDA SEGÚN REQUIERA EL PROYECTO.
- ACABADO SUPERIOR CON PINTURA BASE EPÓXICO Y ACABADO CON COLORES RMES Y DURABLES QUE CONTRIBUYEN A LA ESTÉTICA DEL PROYECTO.

USOS

- EDIFICACIONES ESPECIALES.
- CAMPAMENTOS MINEROS
- HOSPITALES
- ESTACIONES DE METRO
- CAMARA FRIGORIFICAS
- MERCADOS
- ALMACENES
- ENTRE OTROS

MATERIA PRIMA

PARA SU FABRICACIÓN SE UTILIZA BOBINAS DE ACERO LAMINADO EN FRÍO, RECUBIERTO CON ALUZINC AZ-150 (55% AL, 43.4% ZN Y 1.6% SI), BRINDA MAYOR PROTECCIÓN A LA CORROSIÓN. EL ALUMINIO PROTEGE LAS PLANCHAS GRACIAS A LA FORMACIÓN DE UNA LÁMINA INSOLUBLE DE ÓXIDO DE ALUMINIO.

EL ZINC PROPORCIONA PROTECCIÓN CATÓDICA EVITANDO LA OXIDACIÓN EN ZONAS EXPUESTAS POR CORTES, PERFORACIONES O RALLADURAS. PRUEBAS DE DURACIÓN A NIVEL MUNDIAL HAN DEMOSTRADO QUE LAS PLANCHAS RECUBIERTAS EN ALUZINC TIENEN UNA MAYOR VIDA ÚTIL QUE LA QUE BRINDA EL GALVANIZADO CONVENCIONAL.

ALUZINC - TR 4

CONTACTANOS:



ASESORA DE VENTAS:
966 396 332



INSTAGRAM:
CARPEZA_PERU



CORREO:
VENTAS1@CARPEZA.COM



FACEBOOK:
CARPEZA

DETALLES DE INSTALACIÓN

- SI LOS ELEMENTOS DE FIJACION A USAR CON LAS PLANCHAS DE ALUZINC NO SON ETANFAS, ESTOS DEBERAN SER AISLADOS DE LA INTERPERIE CON SILICONA O CAPUCHONES DE PLASTICO.
- PARA LA ESTRUCTURA DE FIJACION USAR PERNOS AUTOPERFORANTES COLOCADOS EN LOS VALLES DEL PERFIL, COINCIDIENDO CON LAS VIGUETAS. SI LA ESTRUCTURA FUERA FIERRO SE UTILIZA PERNOS TIPO J ANCLADOS A LA PARTE ALTA DE LA COBERTURA.
- UTILIZAR CINTA BUTIL EN LOS TRASLAPES Y PERNOS AUTOENROSCANTE.
- USO MUY IMPORTANTE DE LA ATORNILLADORA PARA FIJAR LOS PERNOS.
- SE RECOMIENDA COMO MEDIDA DE PROTECCION ADICCIONAL CONTRA LA CORROSION EL USO DE LA PINTURA EPOXICA EN LAS ZONAS DONDE SE HIZO UN CORTE EN LA PLANCHA.



RECOMENDACIÓN

SE SOLICITA CONTRATAR A TÉCNICOS ESPECIALIZADOS EN INSTALACIÓN, YA QUE ESTO REQUIERES SUMO CUIDADO Y EXPERIENCIA.

ACABADO


LA PINTURA PROPORCIONA UNA PROTECCIÓN ADICCIONAL A LA QUE OFRECE EL ALUZINC NATURAL.
 CARA SUPERIOR: POLIÉSTER LÍQUIDA DE ESPESOR 20 MICRAS, SOBRE PRIMER URETANO.
 CARA INFERIOR:
 PINTURA BASE EPÓXICO DE 12 MICRAS DE ESPESOR.

Distribución de Cargas (Kg/m²)

Espesor mm	Condición de apoyo	Longitud Entre Apoyos (m)										Peso Kg/m
		1	1.25	1.50	1.75	2.00	2.25	2.50	2.75	3.00	3.25	
0.35- 0.40	Simple, Doble, Tres o más	266	169	117	85	64	50	40	31	-	-	3.35
		266	169	117	85	64	50	40	32	-	-	
		344	212	146	107	81	63	51	41	34	-	
0.40	Simple, Doble, Tres o más	342	218	150	109	82	64	51	40	-	-	4.40
		342	218	150	109	82	64	51	42	34	-	
		429	273	188	137	104	81	65	53	44	37	
0.50	Simple, Doble, Tres o más	419	266	183	133	101	78	63	49	36	-	5.26
		419	266	183	133	101	78	63	51	42	35	
		525	334	230	168	127	99	80	65	54	45	

COBERTURA

ALUZINC TR5

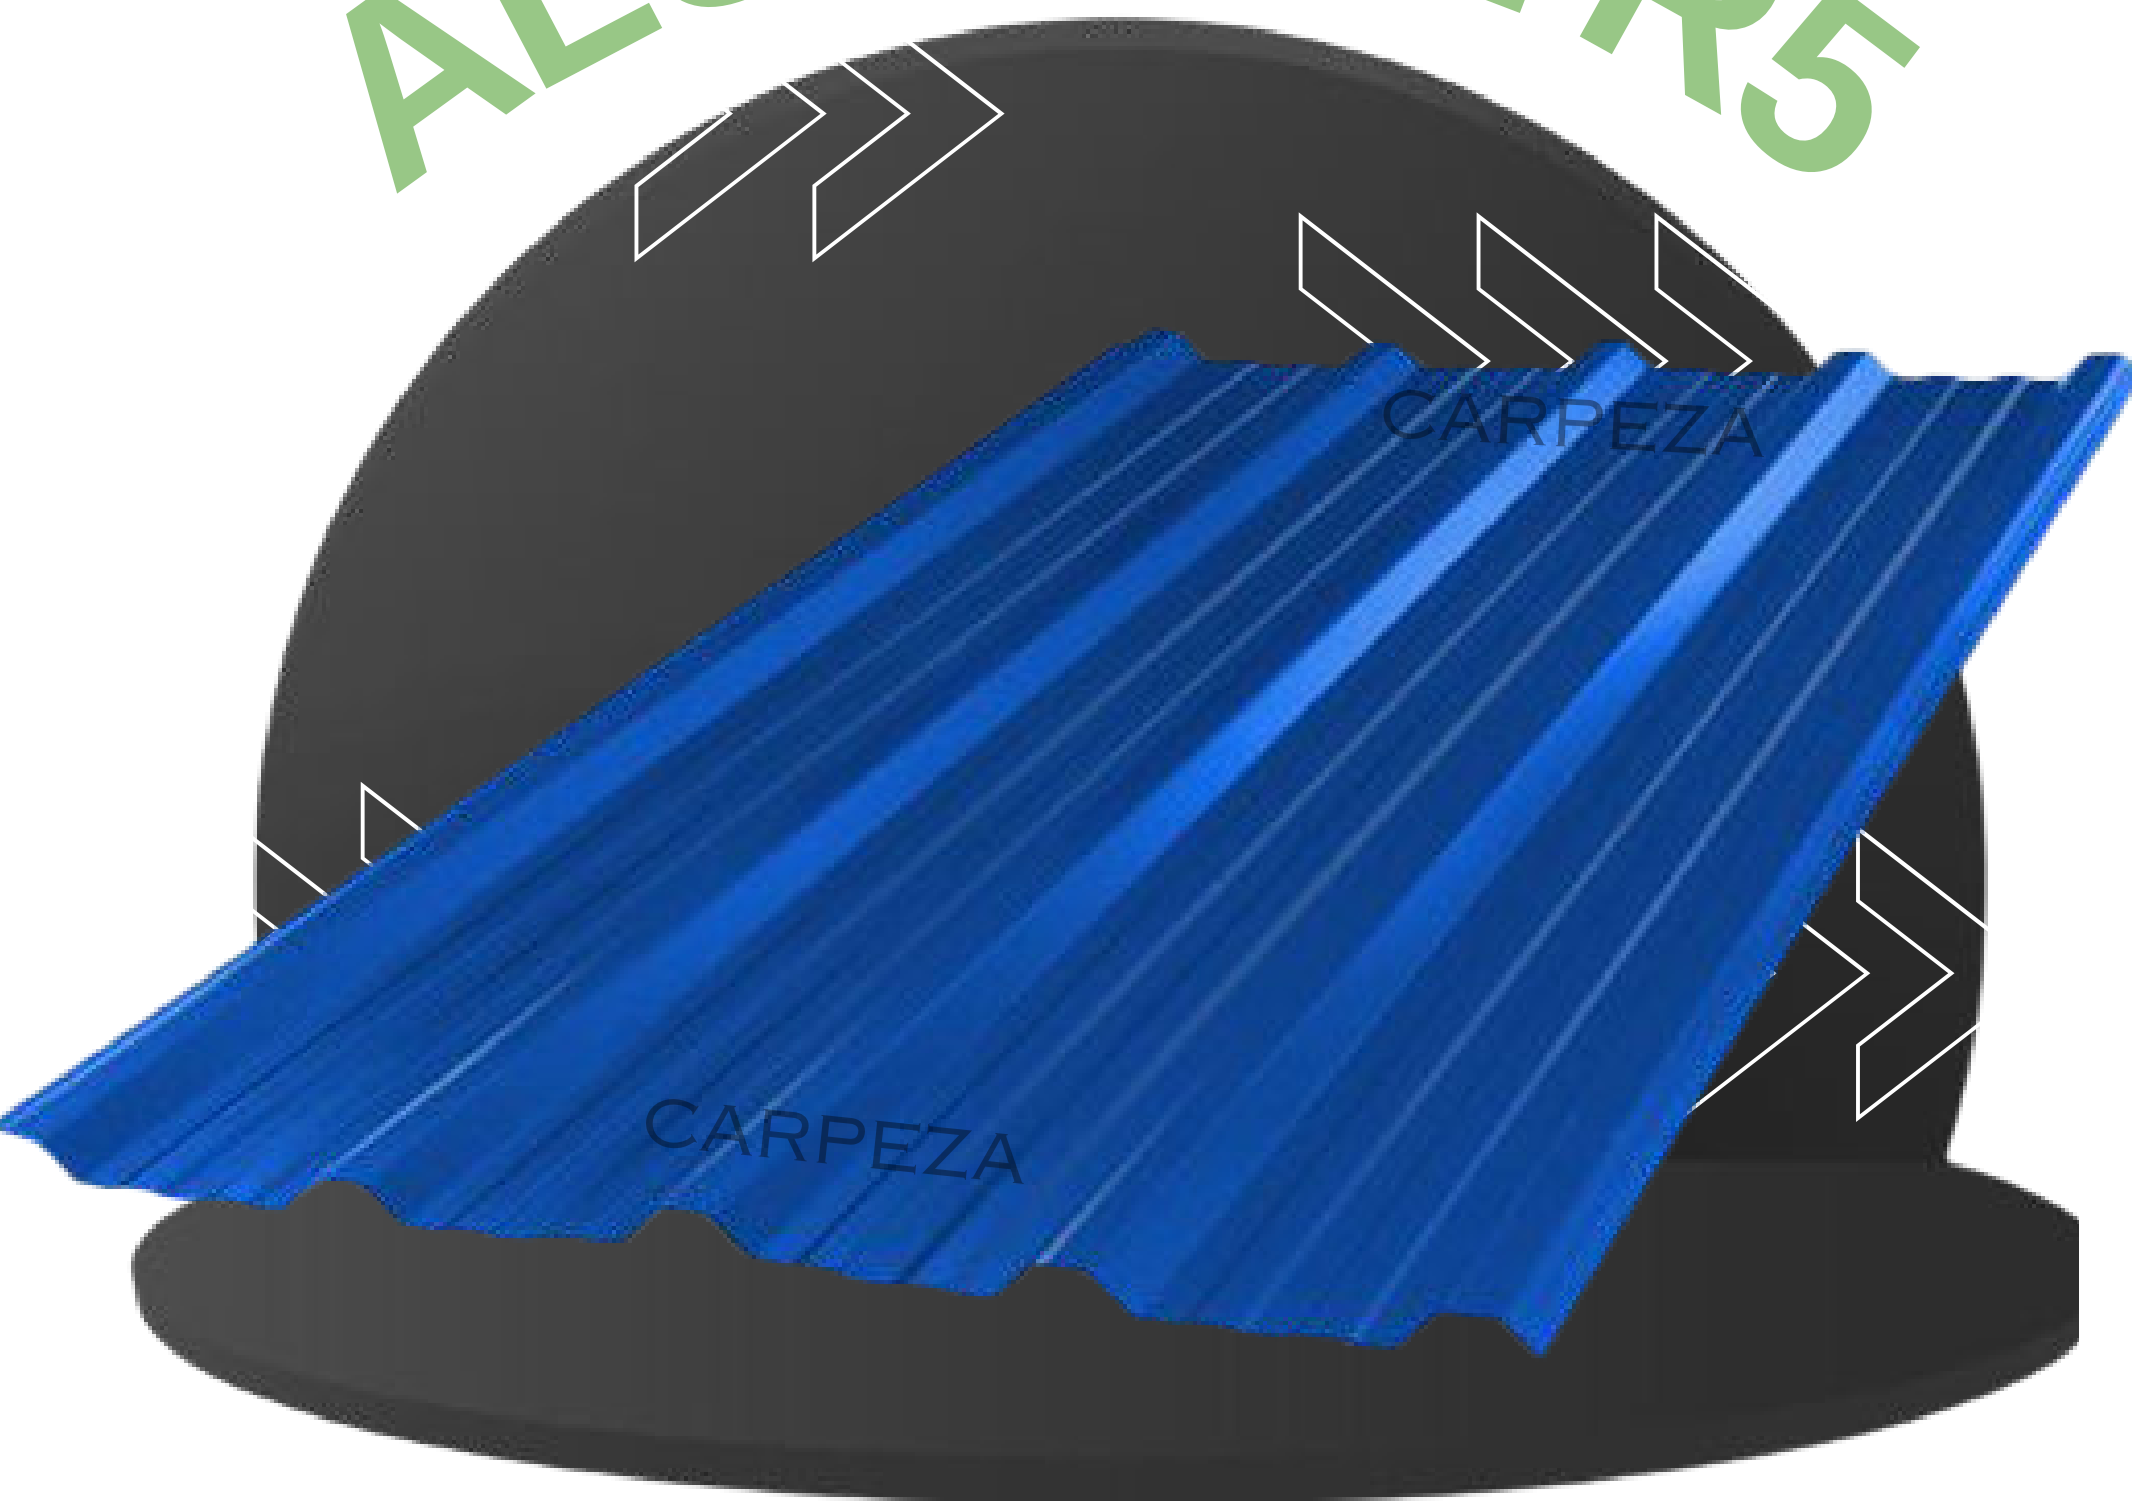

Detalles y Dimensiones


Coberturas metálicas fabricados con acero ALUZINC de GRADO ASTM A792, AZ 150 conformado por 5 trapecios que otorga resistencia estructural, ideal para estructuras y fachadas.



DETALLES

CARA EXTERIOR E INTERIOR

MATERIAL	ALUZINC DEGRADO ASTM A792,AZ 150
MODELO	RECTO
COLOR	SEGUN REQUERIMIENTO DEL CLIENTE
ANCHO TOTAL	1060 MILIMETROS
ANCHO UTIL	1000 MILIMETROS
LONGITUD	SEGUN REQUERIMIENTO DEL CLIENTE
ESPESOR	0.30, 0.35, 0.40, 0.45, 0.50, 0.60 MILIMETROS
PERALTE	28 MILIMETROS
VALLE	200 MILIMETROS

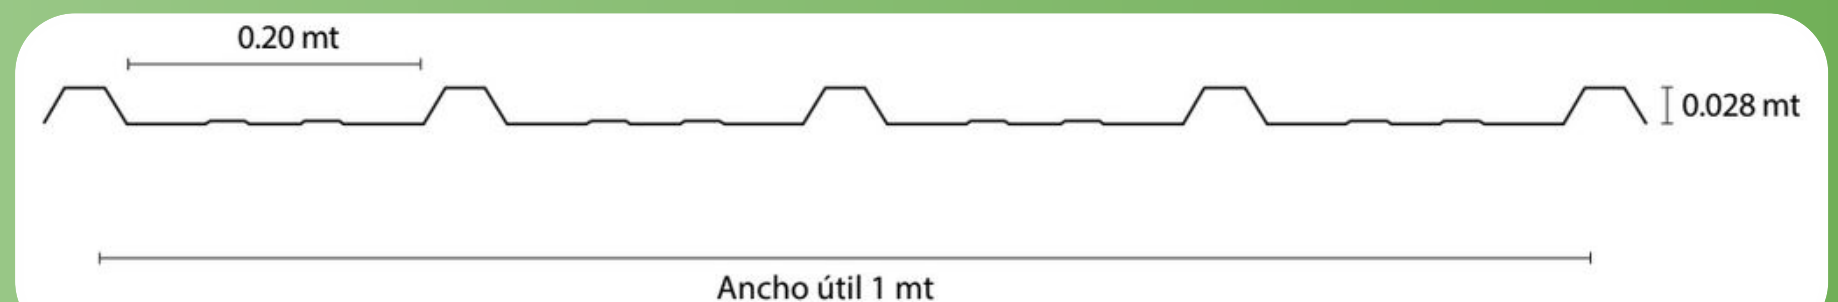

VENTAJAS

- RESISTENTE A LA CORROSIÓN Y TAMBIÉN A LA FLEXIÓN GRACIAS A SU RIGIDEZ POR SU PERFIL ESTRUCTURAL.
- FÁCIL DE INSTALAR GRACIAS A LA FABRICACIÓN A MEDIDA SEGÚN REQUIERA EL PROYECTO.
- ACABADO SUPERIOR CON PINTURA BASE EPÓXICO Y ACABADO CON COLORES RMES Y DURABLES QUE CONTRIBUYEN A LA ESTÉTICA DEL PROYECTO.

USOS

- EDIFICACIONES ESPECIALES.
- CAMPAMENTOS MINEROS
- HOSPITALES
- ESTACIONES DE METRO
- CAMARA FRIGORIFICAS
- MERCADOS
- ALMACENES
- ENTRE OTROS

MATERIA PRIMA

PARA SU FABRICACIÓN SE UTILIZA BOBINAS DE ACERO LAMINADO EN FRÍO, RECUBIERTO CON ALUZINC AZ-150 (55% AL, 43.4% ZN Y 1.6% SI), BRINDA MAYOR PROTECCIÓN A LA CORROSIÓN. EL ALUMINIO PROTEGE LAS PLANCHAS GRACIAS A LA FORMACIÓN DE UNA LÁMINA INSOLUBLE DE ÓXIDO DE ALUMINIO.

EL ZINC PROPORCIONA PROTECCIÓN CATÓDICA EVITANDO LA OXIDACIÓN EN ZONAS EXPUESTAS POR CORTES, PERFORACIONES O RALLADURAS. PRUEBAS DE DURACIÓN A NIVEL MUNDIAL HAN DEMOSTRADO QUE LAS PLANCHAS RECUBIERTAS EN ALUZINC TIENEN UNA MAYOR VIDA ÚTIL QUE LA QUE BRINDA EL GALVANIZADO CONVENCIONAL.

ALUZINC - TR5

CONTACTANOS:



ASESORA DE VENTAS:
966 396 332



INSTAGRAM:
CARPEZA_PERU



CORREO:
VENTAS1@CARPEZA.COM



FACEBOOK:
CARPEZA

DETALLES DE INSTALACIÓN

- SI LOS ELEMENTOS DE FIJACION A USAR CON LAS PLANCHAS DE ALUZINC NO SON ETANFAS, ESTOS DEBERAN SER AISLADOS DE LA INTERPERIE CON SILICONA O CAPUCHONES DE PLASTICO.
- PARA LA ESTRUCTURA DE FIJACION USAR PERNOS AUTOPERFORANTES COLOCADOS EN LOS VALLES DEL PERFIL, COINCIDIENDO CON LAS VIGUETAS. SI LA ESTRUCTURA FUERA FIERRO SE UTILIZA PERNOS TIPO J ANCLADOS A LA PARTE ALTA DE LA COBERTURA.
- UTILIZAR CINTA BUTIL EN LOS TRASLAPES Y PERNOS AUTOENROSCANTE.
- USO MUY IMPORTANTE DE LA ATORNILLADORA PARA FIJAR LOS PERNOS.
- SE RECOMIENDA COMO MEDIDA DE PROTECCION ADICCIONAL CONTRA LA CORROSION EL USO DE LA PINTURA EPOXICA EN LAS ZONAS DONDE SE HIZO UN CORTE EN LA PLANCHA.



Distribución de Cargas (Kg/m²)

Espesor	Peso	Longitud Entre Apoyos (m)			
		1	1.50	2.00	2.50
mm	Kg/m				
0.35-0.40	3.35	334.00	146.00	-	-
0.45-0.50	4.30	429.00	188.00	104.00	-
0.55-0.60	5.26	525.00	230.00	127.00	-
0.75-0.80	7.17	715.00	314.00	173.00	108.00

RECOMENDACIÓN


SE SOLICITA CONTRATAR A TÉCNICOS ESPECIALIZADOS EN INSTALACIÓN, YA QUE ESTO REQUIERES SUMO CUIDADO Y EXPERIENCIA.

ACABADO

LA PINTURA PROPORCIONA UNA PROTECCIÓN ADICCIONAL A LA QUE OFRECE EL ALUZINC NATURAL.
 CARA SUPERIOR: POLIÉSTER LÍQUIDA DE ESPESOR 20 MICRAS, SOBRE PRIMER URETANO.
 CARA INFERIOR:
 PINTURA BASE EPÓXICO DE 12 MICRAS DE ESPESOR.

COBERTURA

ALUZINC TR6

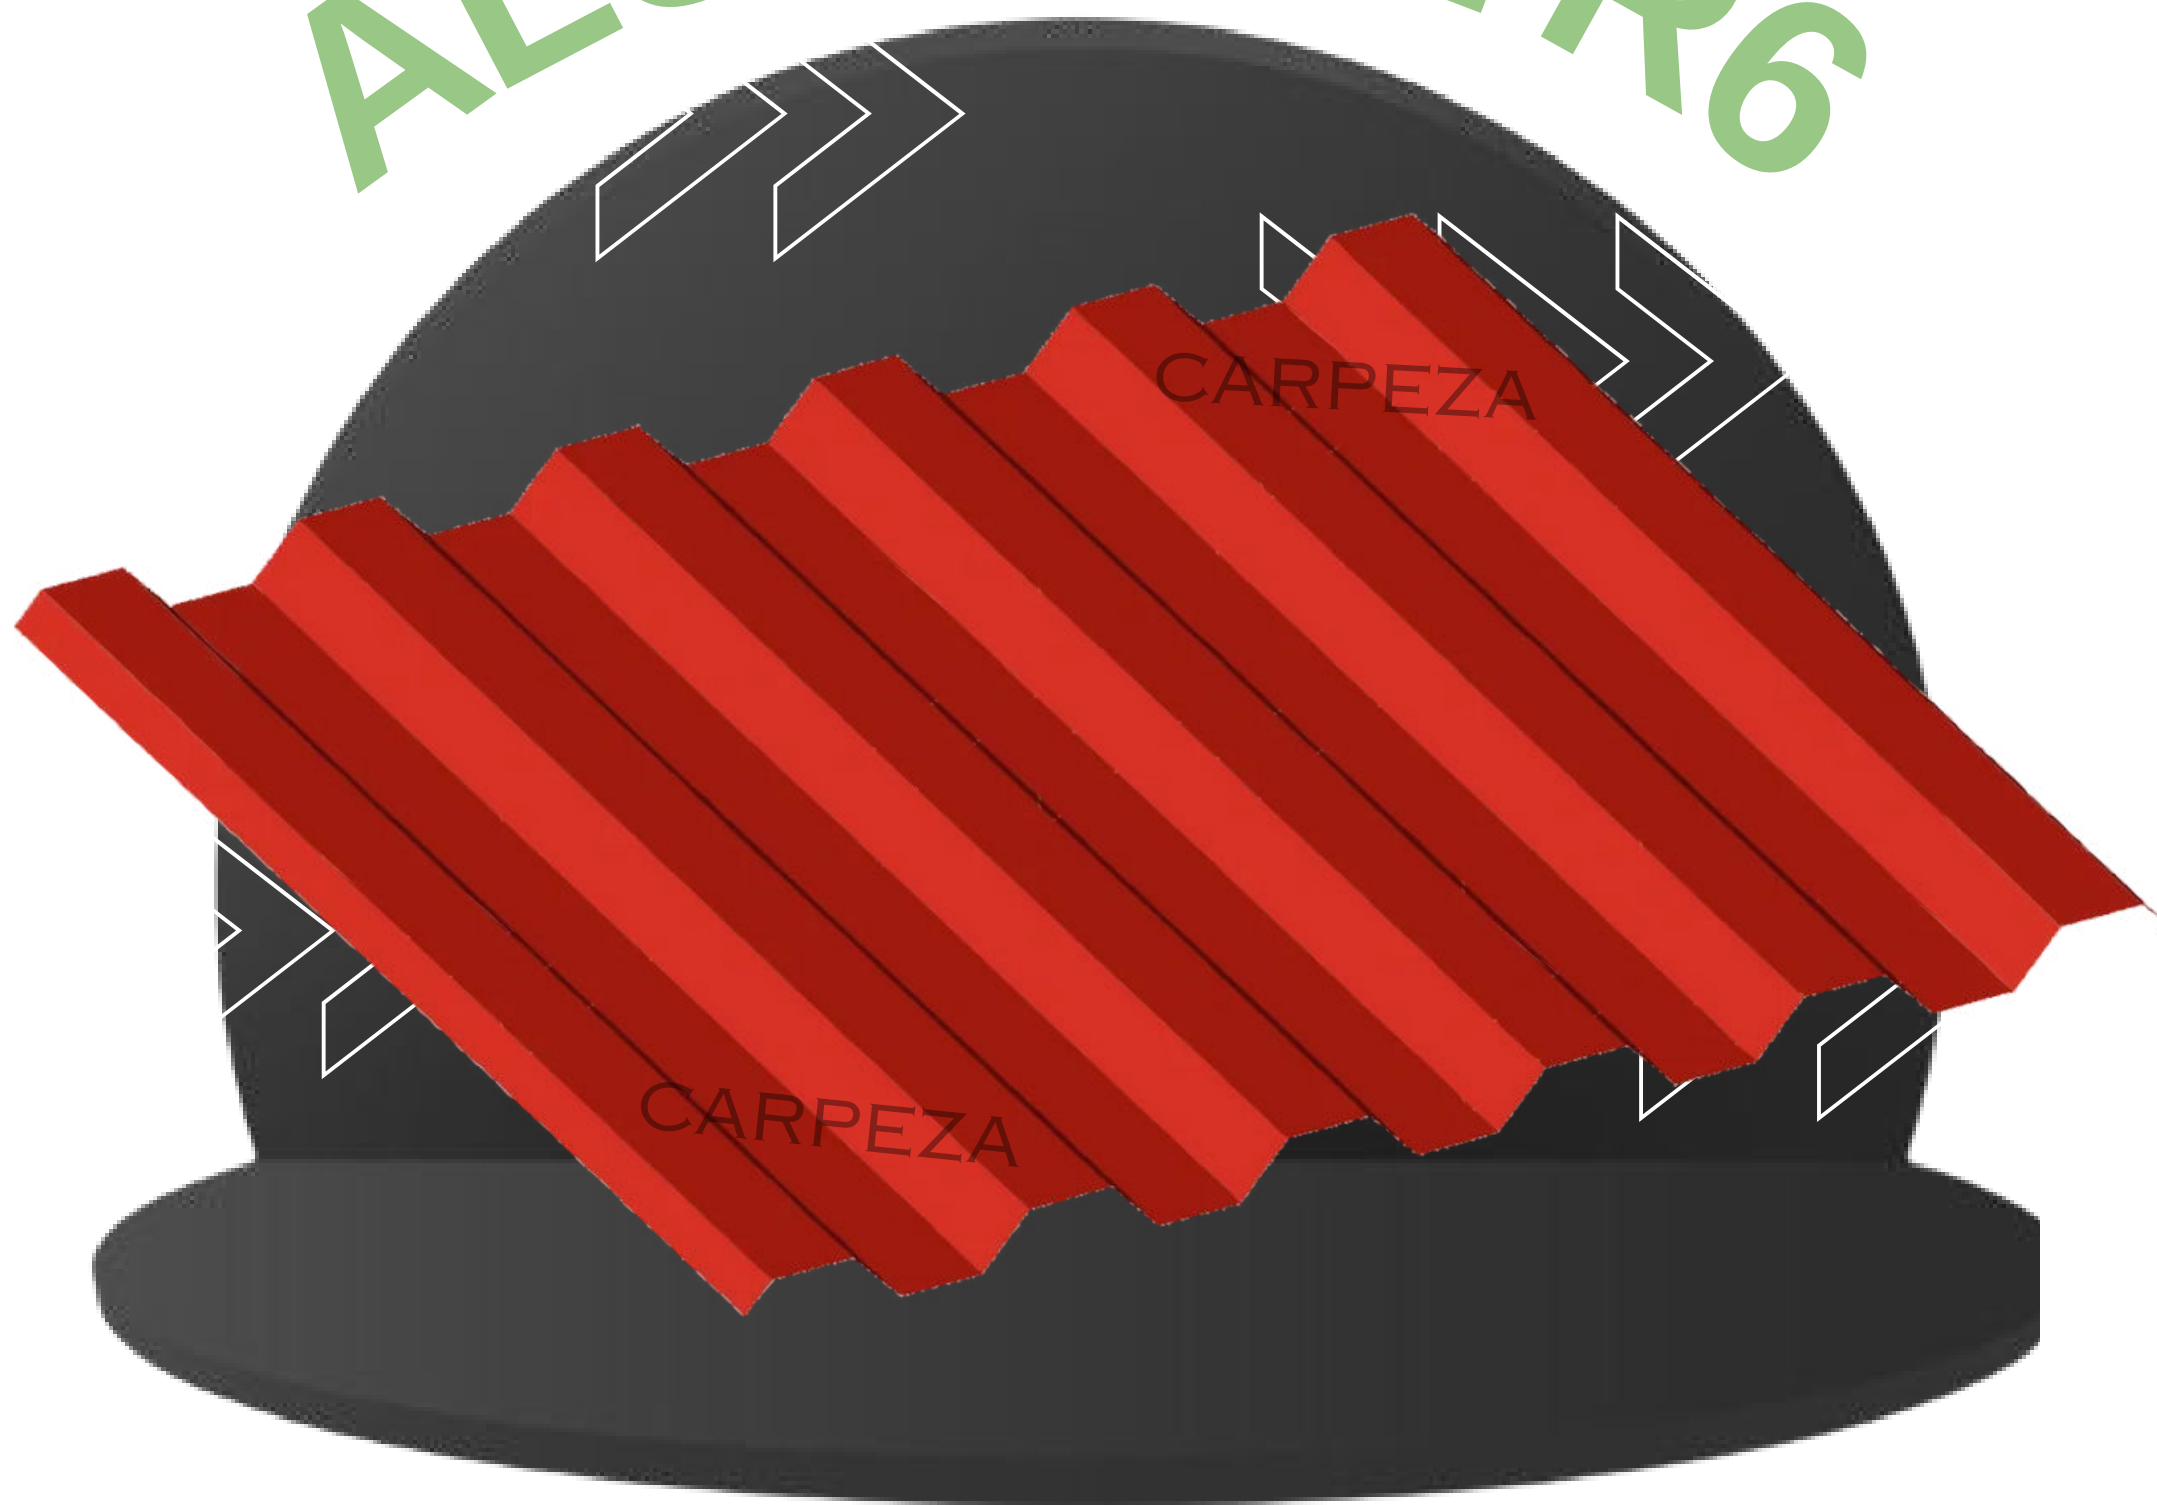

Detalles y Dimensiones


Coberturas metálicas fabricados con acero ALUZINC de GRADO ASTM A792, AZ 150 conformado por 6 trapecios que otorga resistencia estructural, ideal para estructuras y fachadas.



DETALLES

CARA EXTERIOR E INTERIOR

MATERIAL	ALUZINC DEGRADO ASTM A792, AZ 150
MODELO	RECTO
COLOR	SEGUN REQUERIMIENTO DEL CLIENTE
ANCHO TOTAL	1075 MILIMETROS
ANCHO UTIL	960 MILIMETROS
LONGITUD	SEGUN REQUERIMIENTO DEL CLIENTE
ESPESOR	0.30, 0.35, 0.40, 0.45, 0.50, 0.60, 80 MILIMETROS
PERALTE	40 MILIMETROS

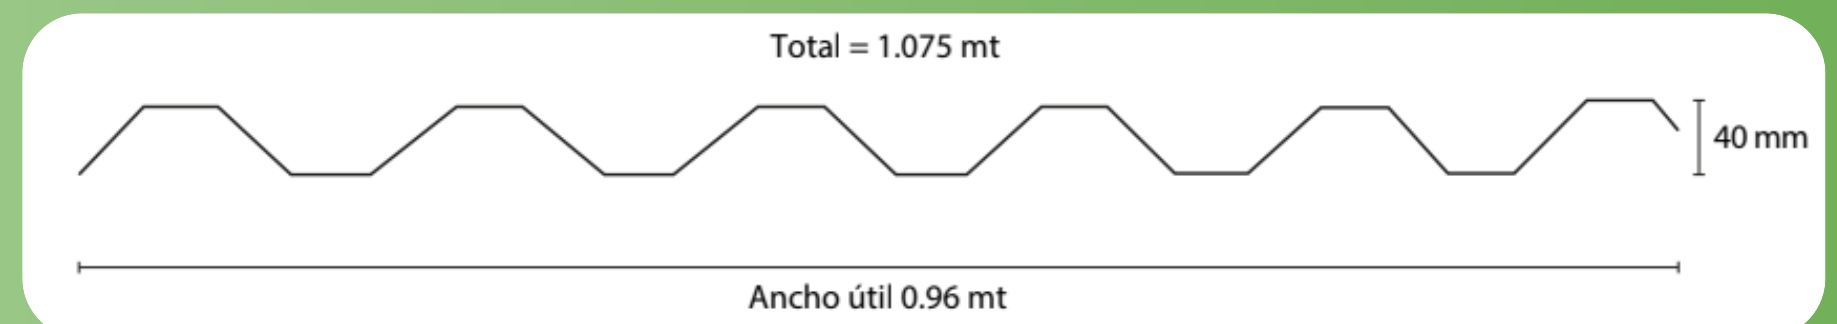

VENTAJAS

- RESISTENTE A LA CORROSIÓN Y TAMBIÉN A LA FLEXIÓN GRACIAS A SU RIGIDEZ POR SU PERFIL ESTRUCTURAL.
- FÁCIL DE INSTALAR GRACIAS A LA FABRICACIÓN A MEDIDA SEGÚN REQUIERA EL PROYECTO.
- ACABADO SUPERIOR CON PINTURA BASE EPÓXICO Y ACABADO CON COLORES RMES Y DURABLES QUE CONTRIBUYEN A LA ESTÉTICA DEL PROYECTO.

USOS

- EDIFICACIONES ESPECIALES.
- CAMPAMENTOS MINEROS
- HOSPITALES
- ESTACIONES DE METRO
- CAMARA FRIGORIFICAS
- MERCADOS
- ALMACENES
- ENTRE OTROS

MATERIA PRIMA

PARA SU FABRICACIÓN SE UTILIZA BOBINAS DE ACERO LAMINADO EN FRÍO, RECUBIERTO CON ALUZINC AZ-150 (55% AL, 43.4% ZN Y 1.6% SI), BRINDA MAYOR PROTECCIÓN A LA CORROSIÓN. EL ALUMINIO PROTEGE LAS PLANCHAS GRACIAS A LA FORMACIÓN DE UNA LÁMINA INSOLUBLE DE ÓXIDO DE ALUMINIO.

EL ZINC PROPORCIONA PROTECCIÓN CATÓDICA EVITANDO LA OXIDACIÓN EN ZONAS EXPUESTAS POR CORTES, PERFORACIONES O RALLADURAS. PRUEBAS DE DURACIÓN A NIVEL MUNDIAL HAN DEMOSTRADO QUE LAS PLANCHAS RECUBIERTAS EN ALUZINC TIENEN UNA MAYOR VIDA ÚTIL QUE LA QUE BRINDA EL GALVANIZADO CONVENCIONAL.

ALUZINC - TR 6

CONTACTANOS:



ASESORA DE VENTAS:
966 396 332



INSTAGRAM:
CARPEZA_PERU



CORREO:
VENTAS1@CARPEZA.COM



FACEBOOK:
CARPEZA

DETALLES DE INSTALACIÓN

- SI LOS ELEMENTOS DE FIJACION A USAR CON LAS PLANCHAS DE ALUZINC NO SON ETANFAS, ESTOS DEBERAN SER AISLADOS DE LA INTERPERIE CON SILICONA O CAPUCHONES DE PLASTICO.
- PARA LA ESTRUCTURA DE FIJACION USAR PERNOS AUTOPERFORANTES COLOCADOS EN LOS VALLES DEL PERFIL, COINCIDIENDO CON LAS VIGUETAS. SI LA ESTRUCTURA FUERA FIERRO SE UTILIZA PERNOS TIPO J ANCLADOS A LA PARTE ALTA DE LA COBERTURA.
- UTILIZAR CINTA BUTIL EN LOS TRASLAPES Y PERNOS AUTOENROSCANTE.
- USO MUY IMPORTANTE DE LA ATORNILLADORA PARA FIJAR LOS PERNOS.
- SE RECOMIENDA COMO MEDIDA DE PROTECCION ADICCIONAL CONTRA LA CORROSION EL USO DE LA PINTURA EPOXICA EN LAS ZONAS DONDE SE HIZO UN CORTE EN LA PLANCHA.



Capacidad de Cargas (Kg/m²)

Espesor	Peso	Peso L(m)										
		L(m)	1	1.25	1.50	1.75	2.00	2.25	2.50	2.75	3.00	3.25
0.35-0.40	3.38	P(Kg/m ²)	519	331	213	133	-	-	-	-	-	-
0.45-0.50	4.35	P(Kg/m ²)	668	426	274	171	113	-	-	-	-	-
0.55-0.60	5.31	P(Kg/m ²)	816	520	335	209	138	-	-	-	-	-
0.75-0.80	7.24	P(Kg/m ²)	1113	710	457	285	189	130	-	-	-	-

Espesor	Peso	Peso L(m) Peso L(m)										
		L(m)	1	1.25	1.50	1.75	2.00	2.25	2.50	2.75	3.00	3.25
0.35-0.40	3.38	P(Kg/m ²)	519	331	229	167	127	100	-	-	-	-
0.45-0.50	4.35	P(Kg/m ²)	668	426	294	215	164	128	103	-	-	-
0.55-0.60	5.31	P(Kg/m ²)	816	520	360	263	200	157	126	103	-	-
0.75-0.80	7.24	P(Kg/m ²)	1116	710	491	359	273	214	172	141	117	-

RECOMENDACIÓN

SE SOLICITA CONTRATAR A TÉCNICOS ESPECIALIZADOS EN INSTALACIÓN, YA QUE ESTO REQUIERES SUMO CUIDADO Y EXPERIENCIA.

ACABADO

LA PINTURA PROPORCIONA UNA PROTECCIÓN ADICIONAL A LA QUE OFRECE EL ALUZINC NATURAL.
 CARA SUPERIOR: POLIÉSTER LÍQUIDA DE ESPESOR 20 MICRAS, SOBRE PRIMER URETANO.
 CARA INFERIOR:
 PINTURA BASE EPÓXICO DE 12 MICRAS DE ESPESOR.